


Sakura / Kusunoki  
桜 / 楠

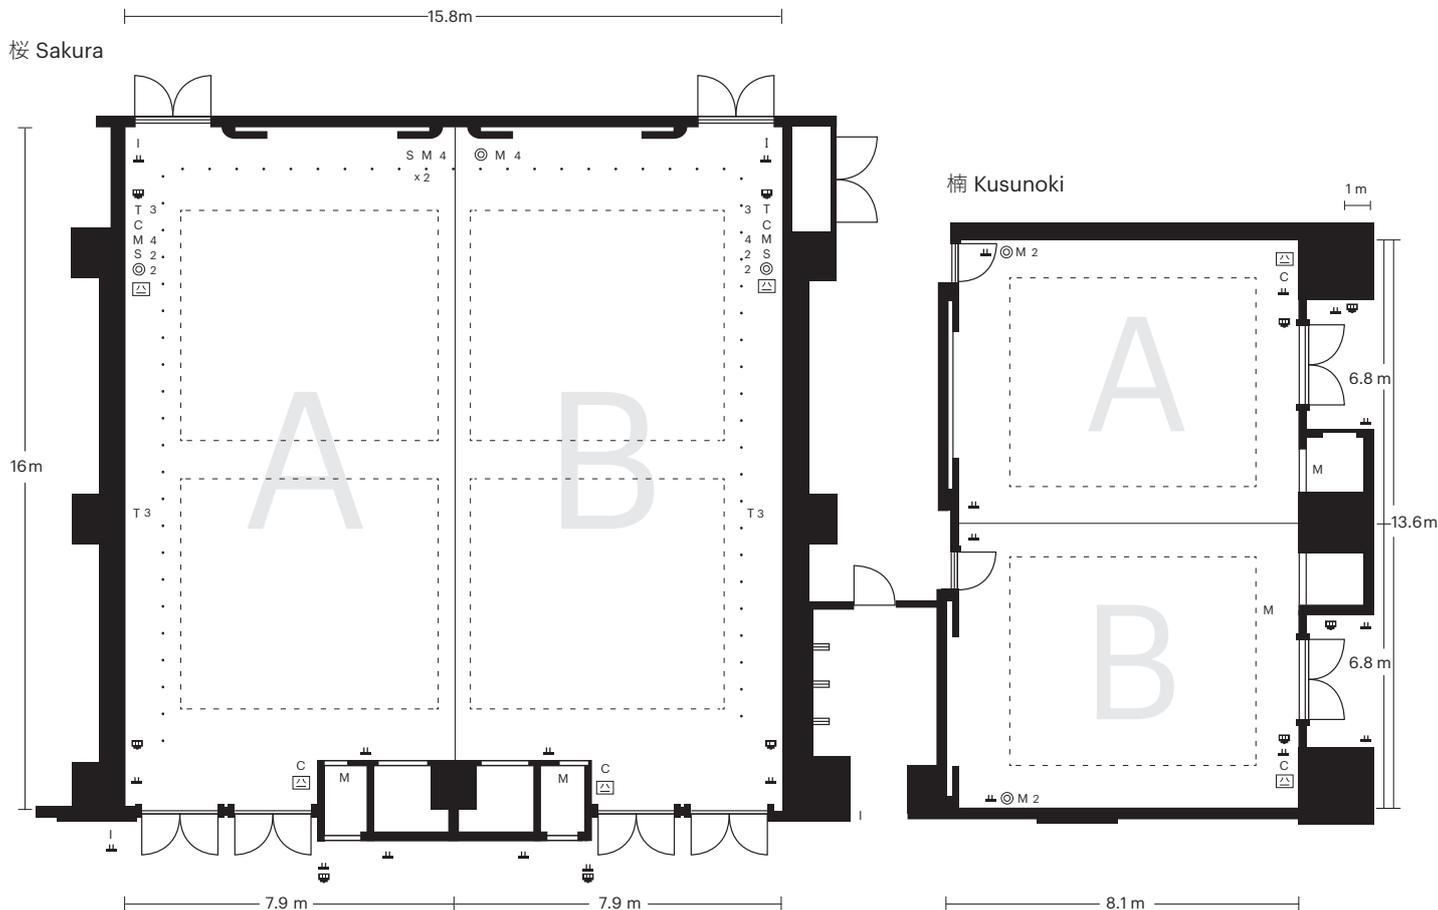


- M マイクコンセント      ㏏ AC コンセント Electric Outlet      ◎ 同軸コンセント      [M] 音響ワゴン接続盤      △ レンチウォーマーコンセント
- S スピーカーコンセント      ㏒ LAN差込口 Network Socket      C C型コンセント (直回路)
- I インカムコンセント      T T型調光コンセント

・ 美術ボタン Hanging bar for lighting  
 - 照明ボタン Hanging bar for banners


Function Room 会場名	Length 縦 m	Width 横 m	Height 高さ m	Floor Space 床面積		Capacity ご利用人数				
				m <sup>2</sup> 平方メートル	Sq.ft. スクエアフィート	Reception 立食	Banquet 正餐	Theater シアター	Classroom スクール	
桜 (全室)	Sakura(full span)	16	15.8	3.5	242	2,605	① 150	② 121	③ 240 ④ 220	⑤ 147 ⑥ 144
桜 A/B	Sakura A/B	16	7.9	3.5	121	1,302	⑦ 60	55	⑧ 120 ⑨ 88	⑦ 42 ⑧ 72 ⑨ 54
楠 (全室)	Kusunoki(full span)	8.1	13.6	3.5	112	1,206	① 60	⑦ 20 ⑧ 40	③ 100 ④ 80	② 48 ⑤ 63 ⑥ 54
楠 A/B	Kusunoki A/B	8.1	6.8	3.5	56	603	-	⑨ 20	40	⑥ A 30 B 24

※○内番号は裏面をご参照ください。


①立食 Reception ALL / 立食 Reception ALL(縦)

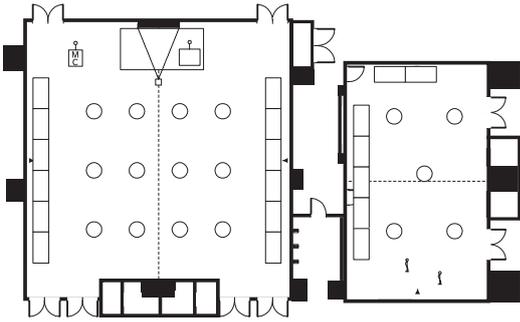


①正餐 Banquet ALL / スクール Classroom ALL(縦)

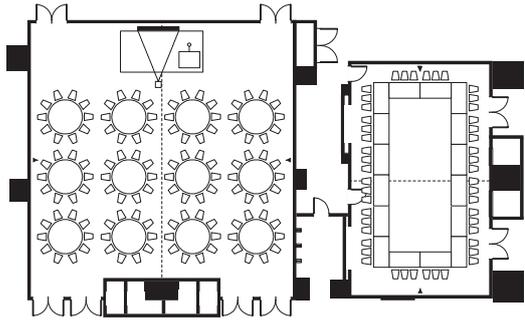


③シアター Theater ALL (縦)

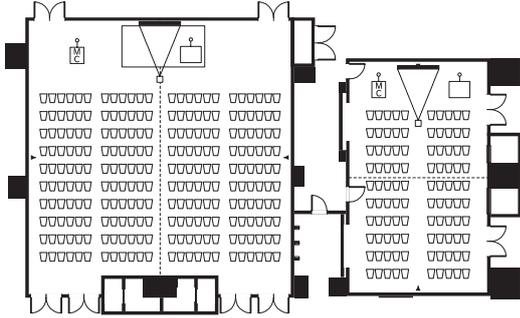


④シアター Theater ALL (横)

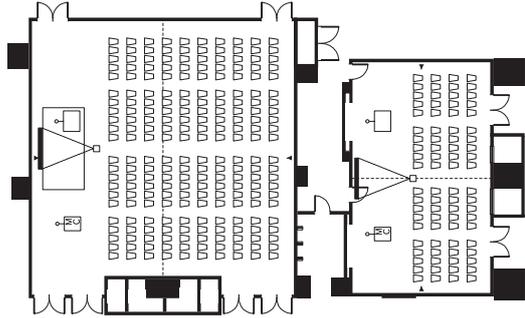


⑤スクール Classroom ALL (縦)

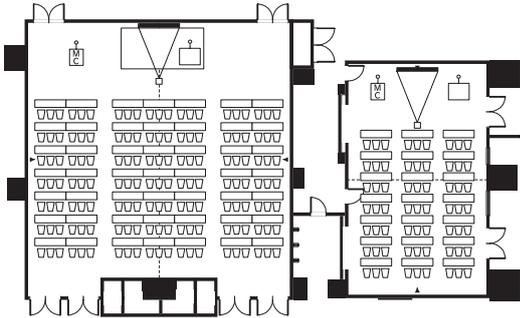


⑥スクール Classroom ALL (横)

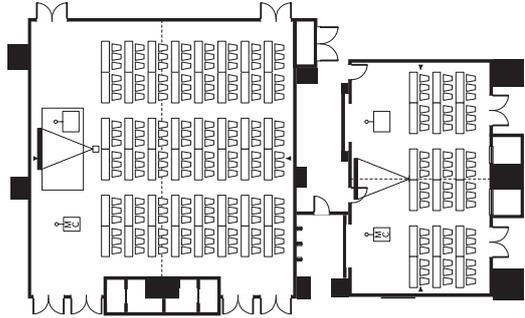

⑦立食 Reception・スクールClassroom AB / 正餐 Banquet ALL (横)

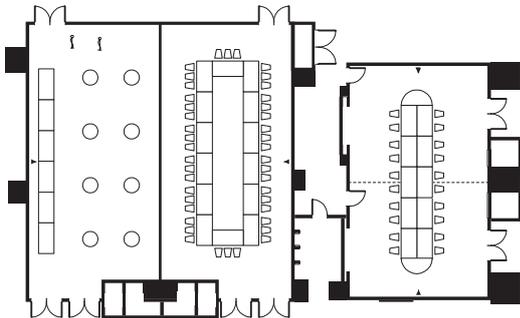

⑧シアター Theater・スクールClassroom AB / スクール Classroom AB (横)

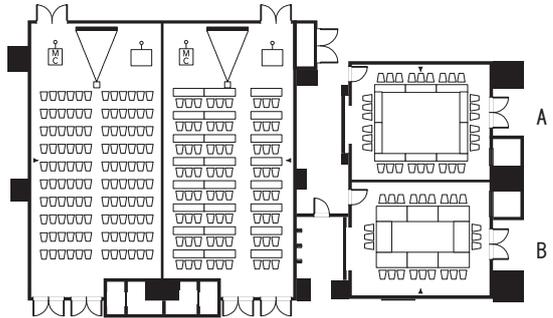

⑨シアター Theater・スクールClassroom AB / 正餐 Banquet ALL (横)

