


# MEETING ROOMS Floor Plans + Capacity Chart

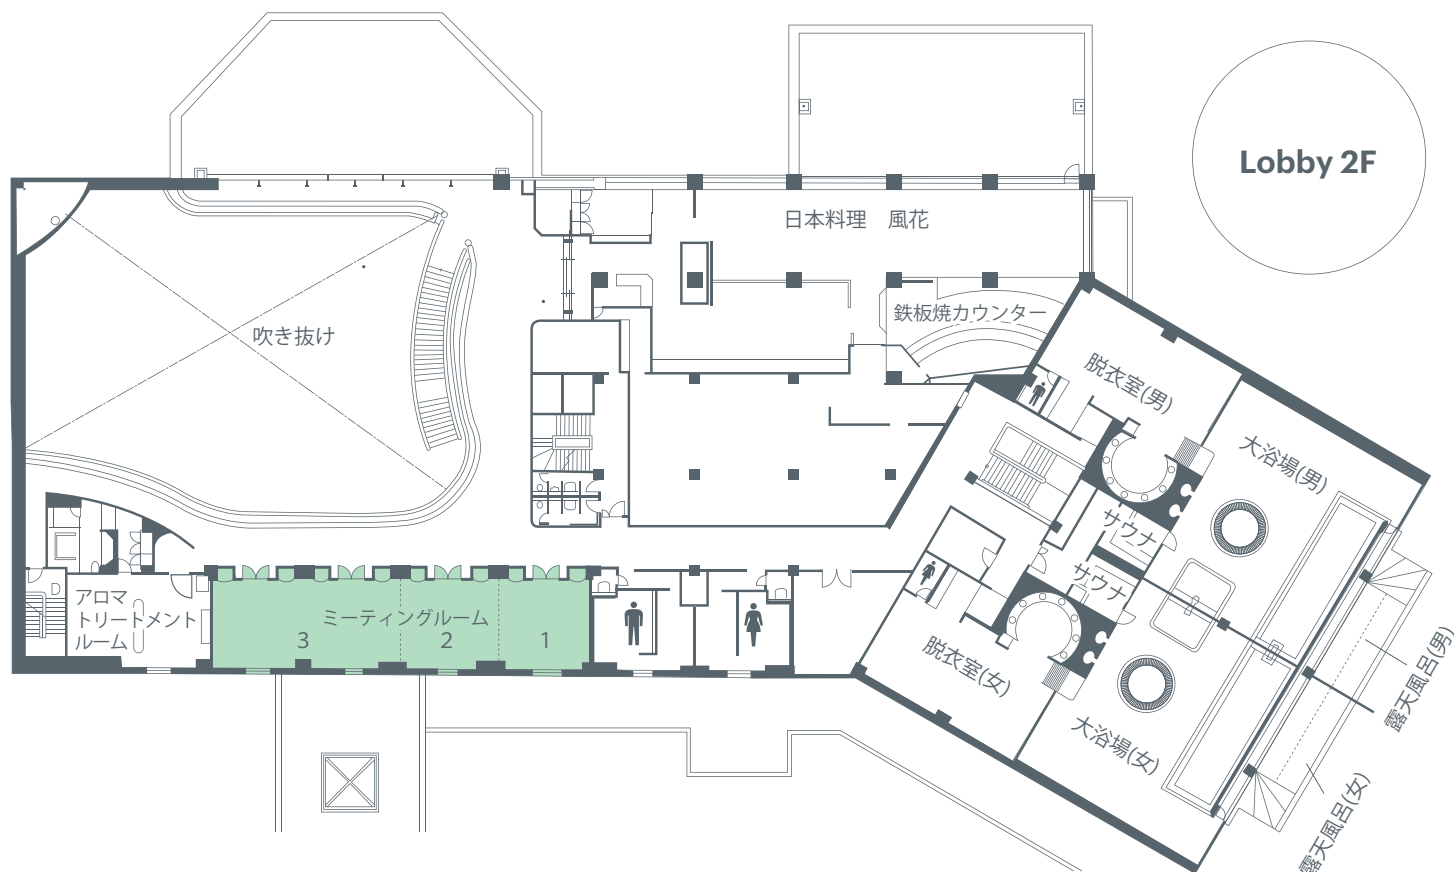

ルーム名	面積 (m <sup>2</sup> )	バンケット	シアター	レセプション	クラス ルーム	U字型
■ ミーティングルーム	110	60	114	100	78	60
■ ミーティングルーム 1	27.5	10	24	20	18	12
■ ミーティングルーム 2	27.5	10	24	20	18	12
■ ミーティングルーム 3	55	30	60	50	42	24