


Kaede / Kiri
楓 / 桐

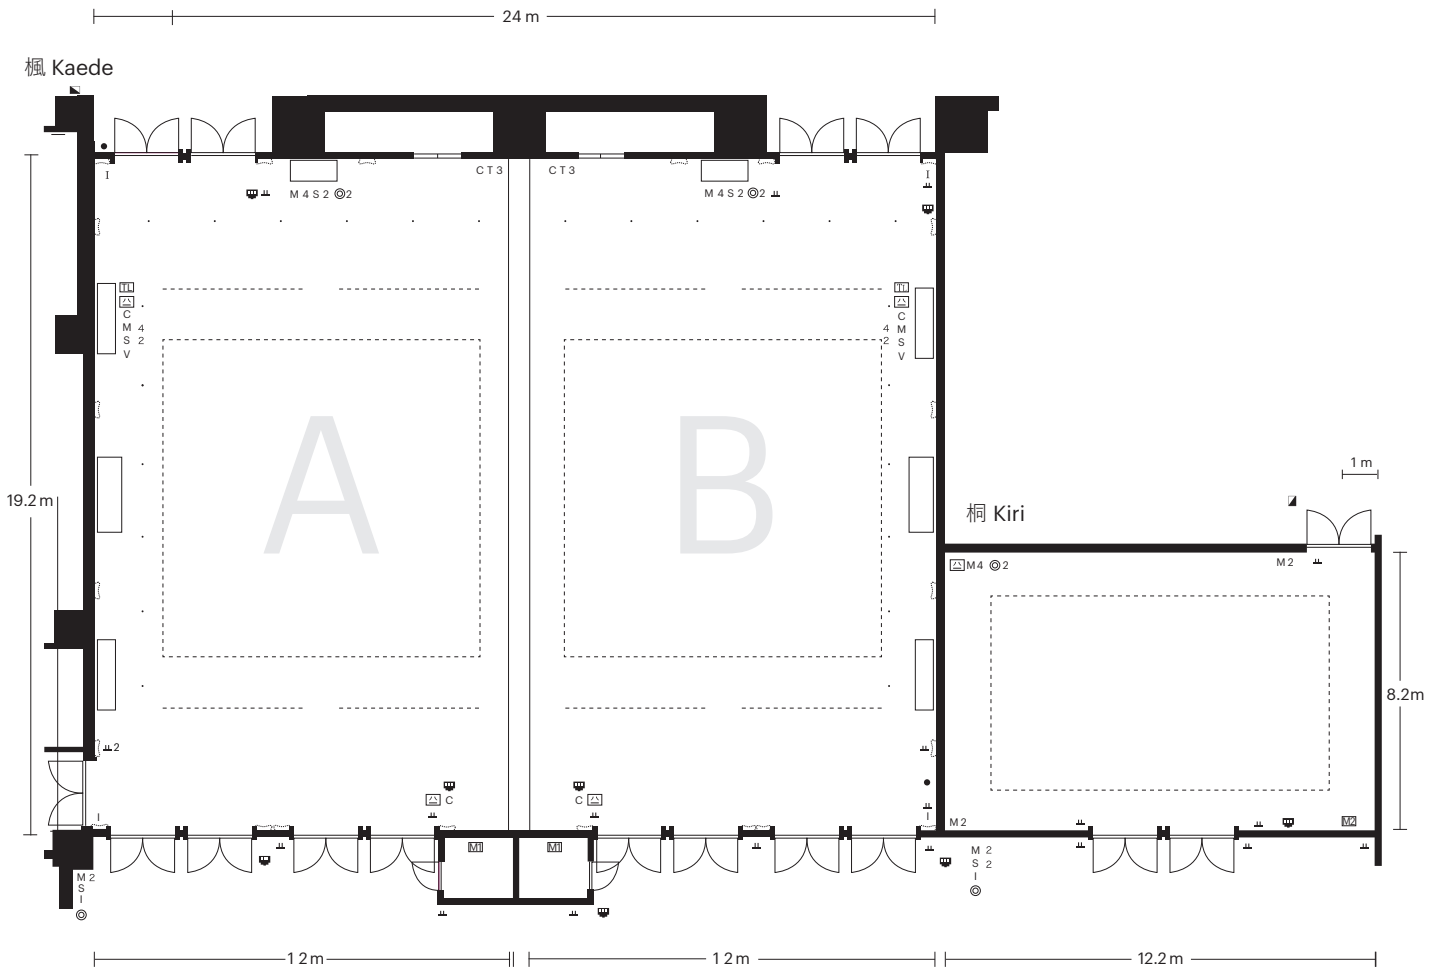


- M マイクコンセント
- S スピーカーコンセント
- I インカムコンセント
- ◎ 同軸コンセント
- ⏏ ACコンセント Electric Outlet
- LAN差込口 Network Socket
- T T型調光コンセント
- C C型コンセント(直回路)
- ⏏ レンダウォーマーコンセント
- TL T直型コンセント(20A調光不可)
- 臨時電気盤
- M1 音響ワゴン接続盤
- M2

- ・ 美術ボタン Hanging bar for lighting
- 照明ボタン Hanging bar for banners


Function Room 会場名	Length 縦 m	Width 横 m	Height 高さ m	Floor Space 床面積		Capacity ご利用人数				
				m ² 平方メートル	Sq.ft. スクエアフィート	Reception 立食	Banquet 正餐	Theater シアター	Classroom スクール	
楓 (全室)	Kaede(full span)	19.2	24	3.5	460	4,952	① 280	② 220	③ 440 ④ 442 ⑤ 416	⑥ 300 ⑦ 288
楓 A/B	Kaede A/B	19.2	12	3.5	230	2,476	⑦ 120 ⑧ 120	⑨ 100	⑩ 208 ⑪ 156	⑫ 120 ⑬ 96
桐	Kiri	8.2	12.2	3.5	100	1,076	① 60	② 40 ③ 54 ④ 30	⑤ 100 ⑥ 96	⑦ 60 ⑧ 63 ⑨ 33 ⑩ 42

※○内番号は裏面をご参照ください。


①立食 Reception ALL(横)

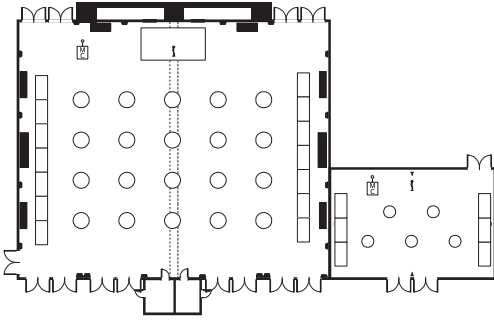


②正餐 Banquet ALL(横)

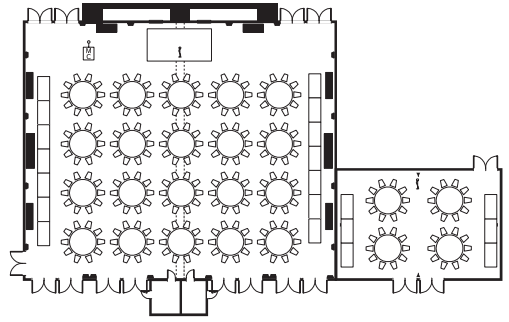


③シアター Theater ALL(縦)

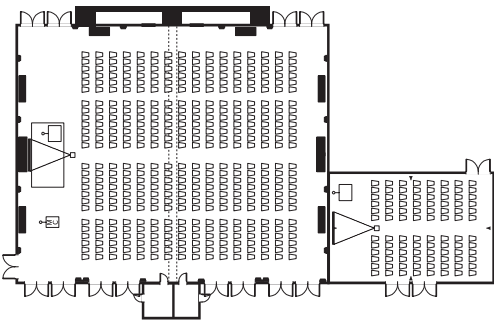


④シアター Theater ALL(横)

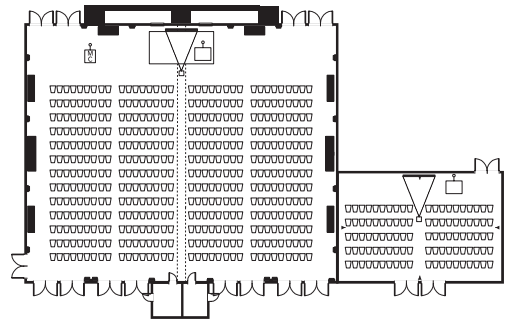


⑤スクール Classroom ALL(横)

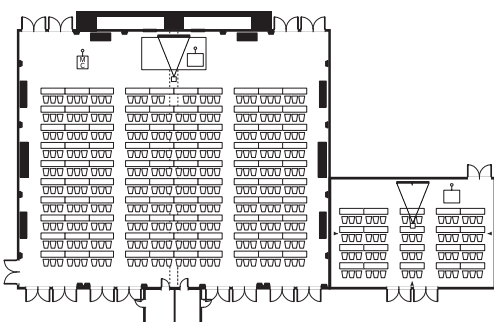


⑥スクール Classroom ALL(横)

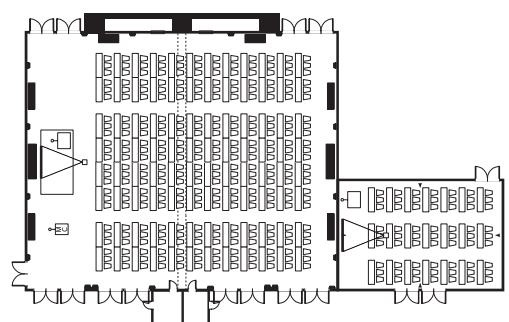


⑦立食 Reception・正餐Banquet AB/正餐Banquet(横)

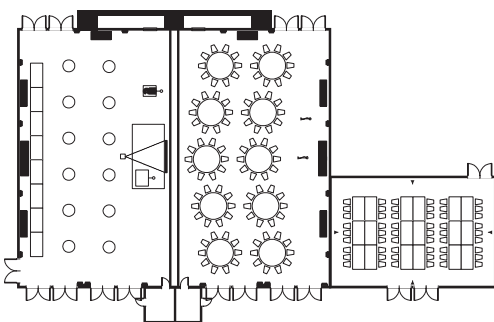

⑧立食 Reception AB/スクール Classroom(縦)

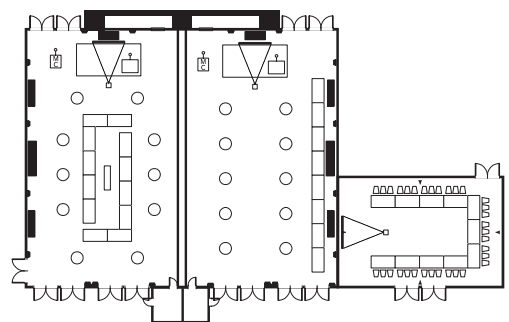

⑨スクール Classroom・シアター Theater AB/スクール Classroom(縦)

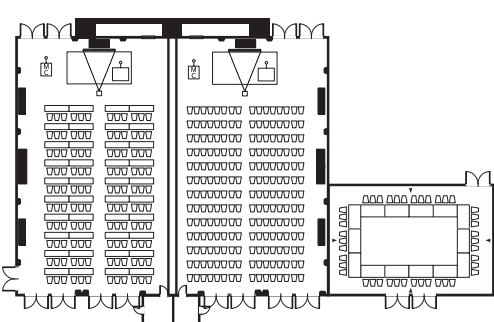

⑩スクール Classroom・シアター Theater AB/正餐 Banquet(横)

